


Przekrój orientacyjny

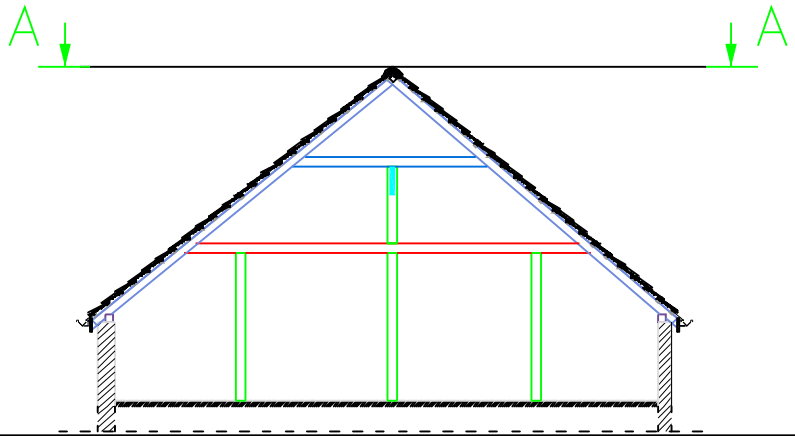

Przekrój orientacyjny pokazujący aktualną płaszczyznę ciecia oraz poziom inwentaryzowanej części budynku.

- ① Płatek przeciwniegiowy – 300 cm
- ② Płatek przeciwniegiowy – 260 cm
- ③ Ława kominarska – 80 cm
- ④ Stopień kominarski

Pomost między kominowy służy do przejścia między kominami ale również zwiększa stateczność komin K4

INWESTOR: Miejskie Przedsiębiorstwo Gospodarki Nieruchomościami ul. Mickiewicza 23, 86-300 Grudziądz				
OBJEKT: Remont konstrukcji dachu wraz z wymianą pokrycia dachowego budynku mieszkalnego przy ul. Al. 23 Stycznia 2A w Grudziądzu				
LOKALIZACJA: Al. 23 stycznia 2a, Grudziądz DZ. NR 60/2 OBR. 048				
		Biuo Projektowe Budownictwa "PSBUD" mgr inż. Piotr Świrzyński ul. Chełmińska 115/20, 86-300 Grudziądz tel kom. 607-820-777, tel/fax. (56) 643 85 60 e-mail psbud@interia.pl Pracownia: ul. Chełmińska 115/20, 86-300 Grudziądz		
NAZWA RYSUNKU: Rzut dachu - stan projektowany			SKALA: 1:75	BRANŻA: Budowlana
FUNKCJA:	AUTOR:	NR UPRAWNIEN	SPECJALNOŚĆ	PODPIS
PROJEKTANT:	mgr inż. Piotr ŚWIRZYŃSKI	KUP/0130/PWOK/09	budowlana	
OPRACOWAŁ:	inż. Dawid Konowski	-	-	
FAZA: PROJEKT BUDOWLANO - WYKONAWCZY			DATA: 11.2015	NR ARKUSZA B1