POD PRZEWODEM 20cm PODSYPKA PIASKOWA

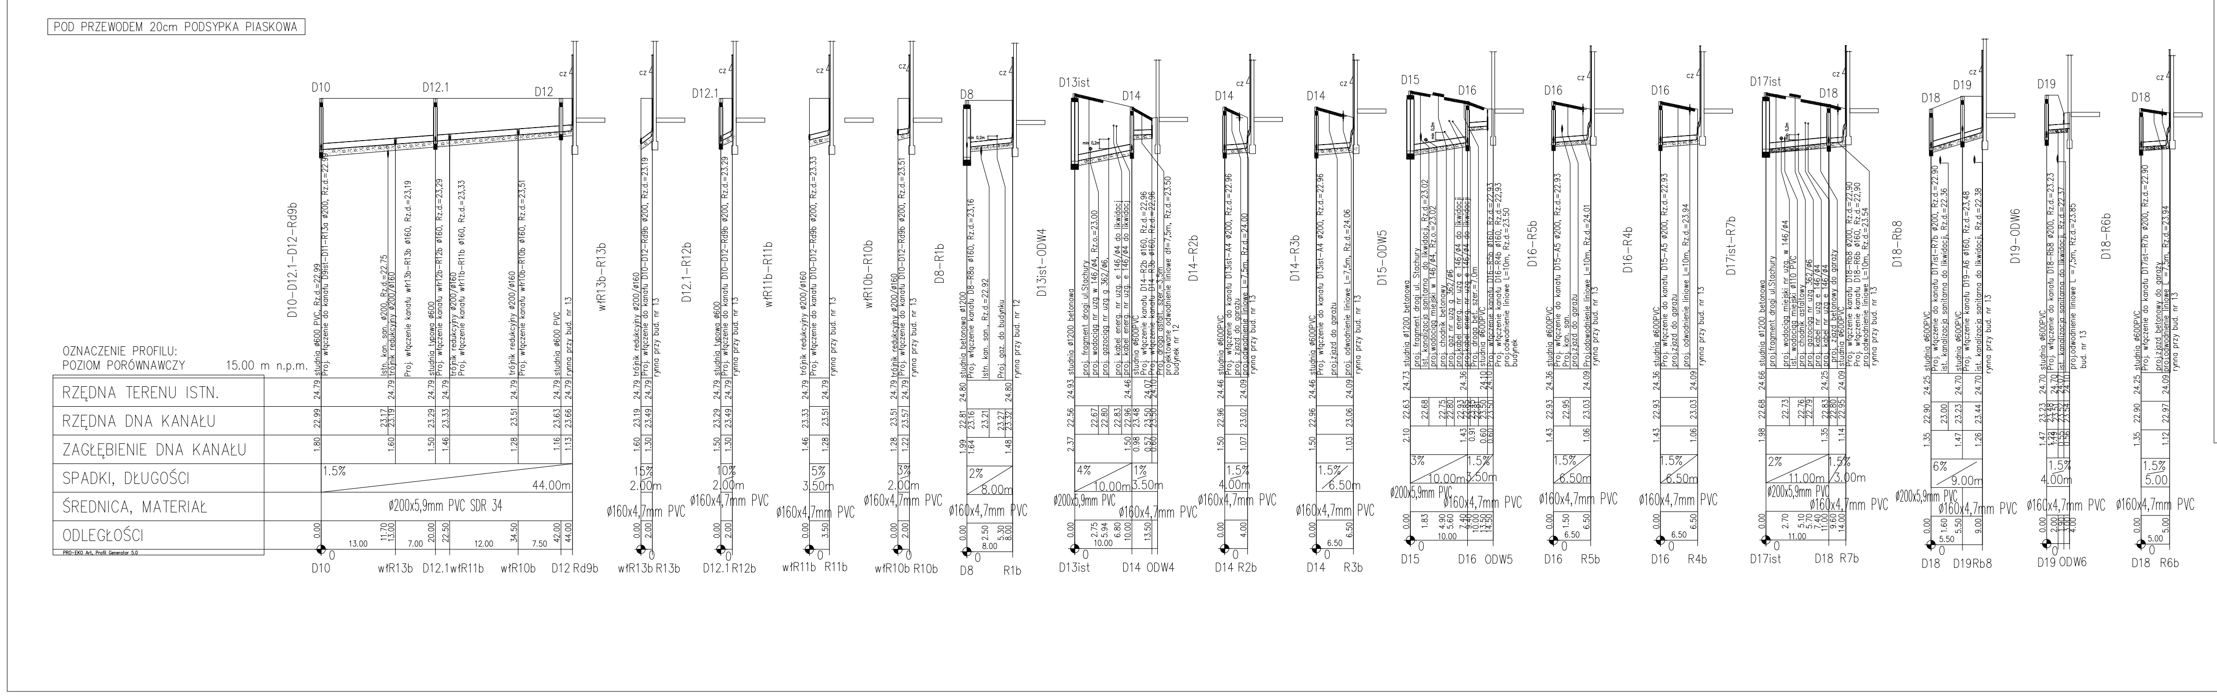
OZNACZENIE PROFILU:
POZIOM PORÓWNAWCZY 15.00 m n.p.m.
RZĘDNA TERENU ISTN.
RZĘDNA DNA KANAŁU
ZAGŁĘBIENIE DNA KANAŁU
SPADKI, DŁUGOŚCI
ŚREDNICA, MATERIAŁ
ODLEGŁOŚCI
PRO-EKO Art, Profil Generator 5.0
D10–D12.1–D12–Rd9b
studnia ø600 PVC, Rz.d.=22.99
Proj. włączenie do kanału D9ist-D11-R13a ø200, Rz.d.=22.99
Istn. kan. san. ø200, Rz.d.=22.75
trójnik redukcyjny ø200/ø160
Proj. włączenie kanału włR13b-R13b ø160, Rz.d.=23,19
studnia typowa ø600
Proj. włączenie kanału włR12b-R12b ø160, Rz.d.=23,29
Proj. włączenie kanału włR11b-R11b ø160, Rz.d.=23,33
Proj. włączenie kanału włR10b-R10b ø160, Rz.d.=23,51
rynna przy bud. nr 13
1.5%
44.00m
ø200x5,9mm PVC SDR 34
D10
D12.1
D12
włR13b
włR11b
włR10b
Rd9b
włR13b–R13b
D12.1–R12b
wfR11b–R11b
wfR10b–R10b
D8–R1b
D13ist–ODW4
D14–R2b
D14–R3b
D15–ODW5
D16–R5b
D16–R4b
D17ist–R7b
D18–Rb8
D19–ODW6
D18–R6b
ø160x4,7mm PVC
ø200x5,9mm PVC
cz

Korytka liniowe z polimerbetonu

SKALA 1:20

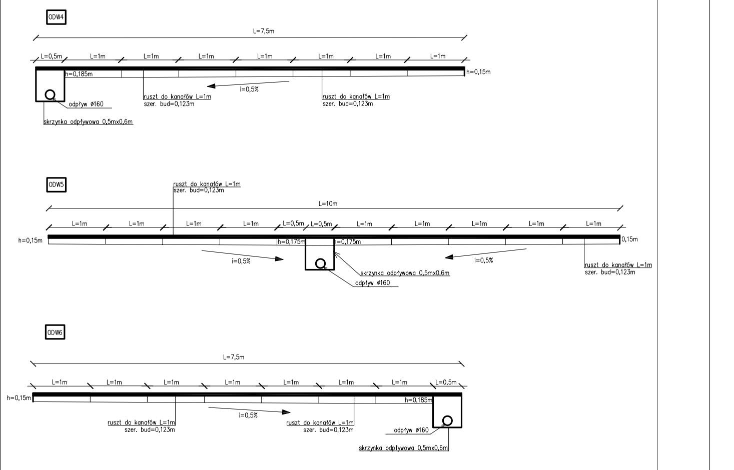
ODW4
L=7,5m
L=0,5m
L=1m
h=0,185m
h=0,15m
i=0,5%
ruszt do kanałów L=1m
szer. bud=0,123m
odpływ ø160
skrzynka odpływowa 0,5mx0,6m
ODW5
L=10m
h=0,15m
h=0,175m
0,15m
ODW6
L=7,5m

PROFIL KANALIZACJI DESZCZOWEJ

JEDNOSTKA PROJEKTOWA
MIASTOPROJEKT BYDGOSZCZ Sp. z o.o.
BIURO PROJEKTOWO-BADAWCZE BUDOWNICTWA OGÓLNEGO
85-067 Bydgoszcz, ul. Jagiellońska 12a
tel. centrala (052) 322 12 33, tel.fax (052) 322 14 34
www.miastoprojekt-bydgoszcz.pl

OBIEKT	Trzy budynki wielorodzinne przy ul Stachury w Grudziądzu Budynek nr 13		
INWESTOR	MPGN sp. zo.o. ul Mickiewicza 23 86-300 Grudziądz		
	IMIĘ I NAZWISKO	NR UPRAWNIEŃ	PODPIS
PROJEKTANT	inż. Józef Małecki	202/67/Bg 1393/75/Bg	
OPRACOWAŁ	mgr inż. Joanna Rychlicka		
SPRAWDZAJĄCY	mgr inż. Wojciech Patyk	KUP/0058/POOS/08	
BRANŻA	PRZYŁĄCZA WOD-KAN	PROJEKT BUDOWLANO-WYKONAWCZY	
DATA 30.12.2008	SKALA 1:100/500	NR RYSUNKU 2	