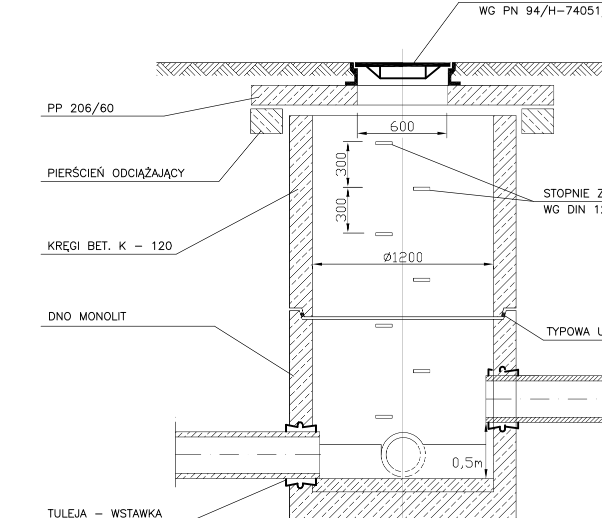

STUDZIENKA DN 1200 - D15

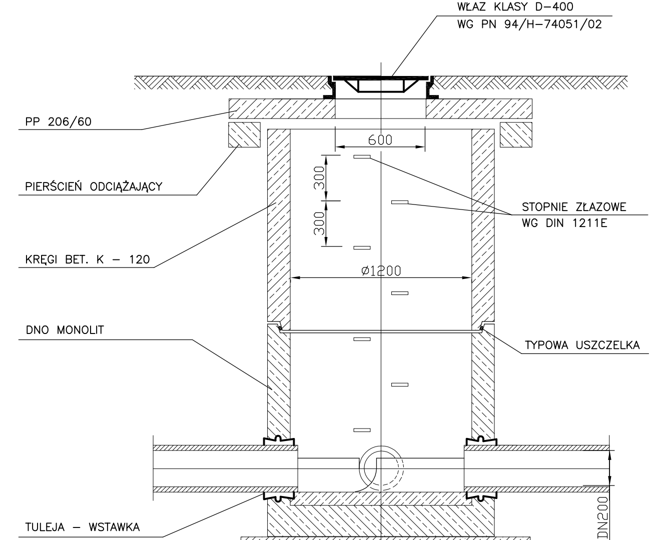

STUDZIENKA Ø1200: S2

STUDNIE KANALIZACYJE BETONOWE

JEDNOSTKA PROJEKTOWA
MIASTOPROJEKT BYDGOSZCZ Sp. z o.o.
BIURO PROJEKTOWO-BADAWCZE BUDOWNICTWA OGÓLNEGO
85-067 Bydgoszcz, ul. Jagiellońska 12a
tel. centrala (052) 322 12 33, tel.fax (052) 322 14 34
www.miastoprojekt-bydgoszcz.pl

OBIEKT	Trzy budynki wielorodzinne przy ul Stachury w Grudziądzu Budynek nr 13		
INWESTOR	MPGN sp. zo.o. ul Mickiewicza 23 86-300 Grudziądz		
	IMIĘ I NAZWISKO	NR UPRAWNIEŃ	PODPIS
PROJEKTANT	inż. Józef Małecki	202/67/Bg 1393/75/Bg	
OPRACOWAŁ	mgr inż. Joanna Rychlicka		
SPRAWDZAJĄCY	mgr inż. Wojciech Patyk	KUP/0058/POOS/08	
BRANŻA	PRZYŁĄCZA WOD-KAN	PROJEKT BUDOWLANO-WYKONAWCZY	
DATA 30.12.2008	SKALA 1:25	NR RYSUNKU 5	