
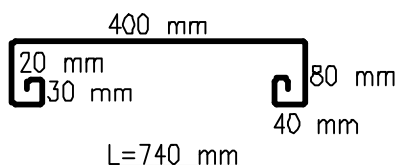


Obróbka blacharska ogniomuru

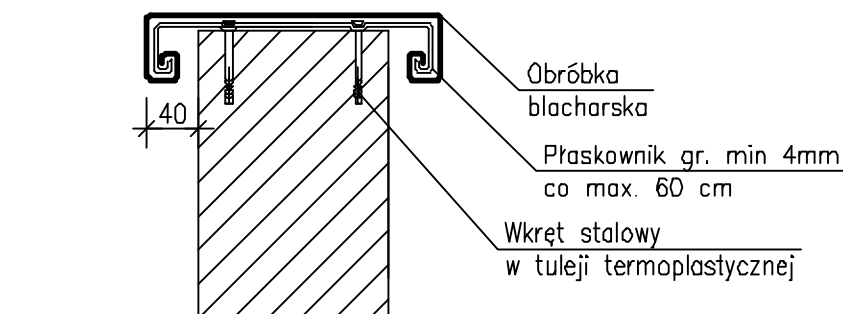

Uwaga: Faktyczne wymiary elementu obróbki blacharskiej należy dobrać zgodnie z wymiarami pobranymi z natury.
Należy zwrócić uwagę na konieczność prawidłowego zamocowania.
W przypadku stwierdzenia niewystarczającej nośności podłoża do którego mocowane są obróbki, należy skontaktować się z projektantem

INWESTOR:

Miejskie Przedsiębiorstwo Gospodarki Nieruchomościami
ul. Mickiewicza 23, 86-300 Grudziądz

OBIEKT:

Remont konstrukcji dachu wraz z wymianą pokrycia dachowego
budynku mieszkalnego przy ul. Al. 23 Stycznia 2A w Grudziądzu

LOKALIZACJA:

Al. 23 stycznia 2a, Grudziądz
DZ. NR 60/2 OBR. 048



Biuro Projektowe Budownictwa
"PSBUD" mgr inż. Piotr Świrzyński

ul. Chełmińska 115/20, 86-300 Grudziądz
tel. kom. 607-820-777, tel./fax. (56) 643 85 60
e-mail: psbud@interia.pl
Pracownia: ul. Chełmińska 115/20, 86-300 Grudziądz

NAZWA RYSUNKU:

Obróbka blacharska ogniomuru

SKALA:

1:10

BRANŻA:

Budowlana

FUNKCJA:	AUTOR:	NR UPRAWNIEŃ	SPECJALNOŚĆ	PODPIS
PROJEKTANT:	mgr inż. Piotr ŚWIRZYŃSKI	KUP/0130/PWOK/09	budowlana	
OPRACOWAŁ:	inż. Dawid Konowski	-	-	
FAZA:			DATA:	NR ARKUSZA
PROJEKT BUDOWLANO - WYKONAWCZY			11.2015	D1